




DESIGNED FOR 120 MPH

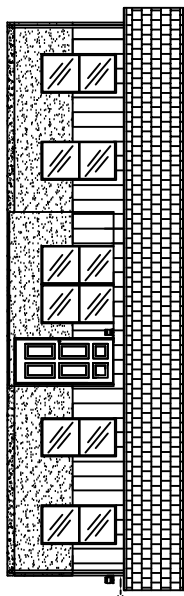


FRONT ELEVATION

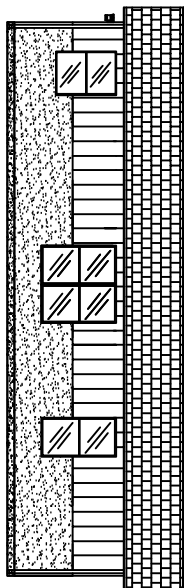

BACK ELEVATION

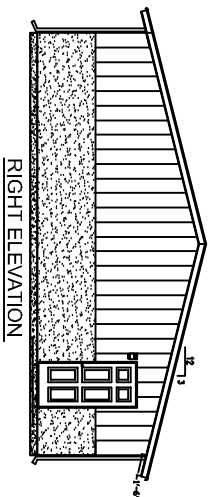


RIGHT ELEVATION

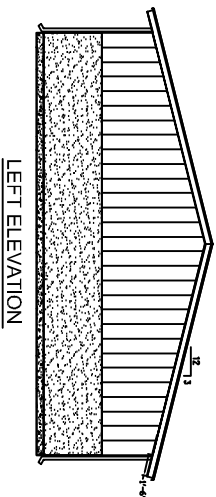

LEFT ELEVATION

MODEL-H-1102-3-2-P  
1102 SUFF.

LINE	1002
LINE	1102 SUFF.
DATE	03/28/09

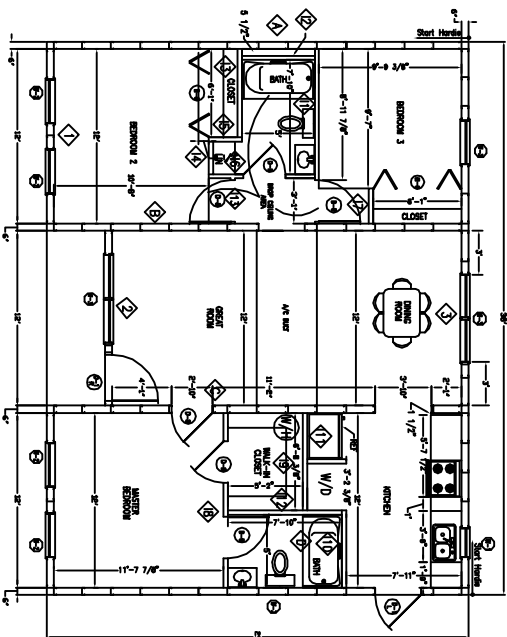

FLOOR PLAN

MODEL-H-1102-3-2-P  
1102 SUFF.

NO.	SYMBOL	DESCRIPTION	NO.	SYMBOL	DESCRIPTION
1	(Symbol)	DOOR	1	(Symbol)	DOOR
2	(Symbol)	DOOR	2	(Symbol)	DOOR
3	(Symbol)	DOOR	3	(Symbol)	DOOR
4	(Symbol)	DOOR	4	(Symbol)	DOOR
5	(Symbol)	DOOR	5	(Symbol)	DOOR
6	(Symbol)	DOOR	6	(Symbol)	DOOR
7	(Symbol)	DOOR	7	(Symbol)	DOOR
8	(Symbol)	DOOR	8	(Symbol)	DOOR
9	(Symbol)	DOOR	9	(Symbol)	DOOR
10	(Symbol)	DOOR	10	(Symbol)	DOOR
11	(Symbol)	DOOR	11	(Symbol)	DOOR
12	(Symbol)	DOOR	12	(Symbol)	DOOR
13	(Symbol)	DOOR	13	(Symbol)	DOOR
14	(Symbol)	DOOR	14	(Symbol)	DOOR
15	(Symbol)	DOOR	15	(Symbol)	DOOR
16	(Symbol)	DOOR	16	(Symbol)	DOOR

NO.	SYMBOL	DESCRIPTION	NO.	SYMBOL	DESCRIPTION
1	(Symbol)	DOOR	1	(Symbol)	DOOR
2	(Symbol)	DOOR	2	(Symbol)	DOOR
3	(Symbol)	DOOR	3	(Symbol)	DOOR
4	(Symbol)	DOOR	4	(Symbol)	DOOR
5	(Symbol)	DOOR	5	(Symbol)	DOOR
6	(Symbol)	DOOR	6	(Symbol)	DOOR
7	(Symbol)	DOOR	7	(Symbol)	DOOR
8	(Symbol)	DOOR	8	(Symbol)	DOOR
9	(Symbol)	DOOR	9	(Symbol)	DOOR
10	(Symbol)	DOOR	10	(Symbol)	DOOR
11	(Symbol)	DOOR	11	(Symbol)	DOOR
12	(Symbol)	DOOR	12	(Symbol)	DOOR
13	(Symbol)	DOOR	13	(Symbol)	DOOR
14	(Symbol)	DOOR	14	(Symbol)	DOOR
15	(Symbol)	DOOR	15	(Symbol)	DOOR
16	(Symbol)	DOOR	16	(Symbol)	DOOR

FLOOR PLAN

Demidovich Engineering, Inc  
Joe Demidovich, P E  
Florida #23356  
Lakeland, FL 33813  
863-646-0247



MADRAY STEEL INC.  
1012 MEMORIAL DRIVE  
AVON PARK, FL 33825

MODEL: H-1102/3/2/P  
DESCRIPTION:

DRAWN BY: VD

DATE: 03/28/2009

REV. 2

REVISION DESCRIPTION: W/ INTERIOR WALLS

DRAWING:

CADFILE:

SCALE: 1/4" = 1' FT. USE SCALE WHEN DRAWING SIZE CHANGES

APPROVED BY:

SHEET 1 OF 4